





CASTRO & FILHOS, S.A.
INDÚSTRIA DE MADEIRAS

DECK LI-FO GRAMPO C35

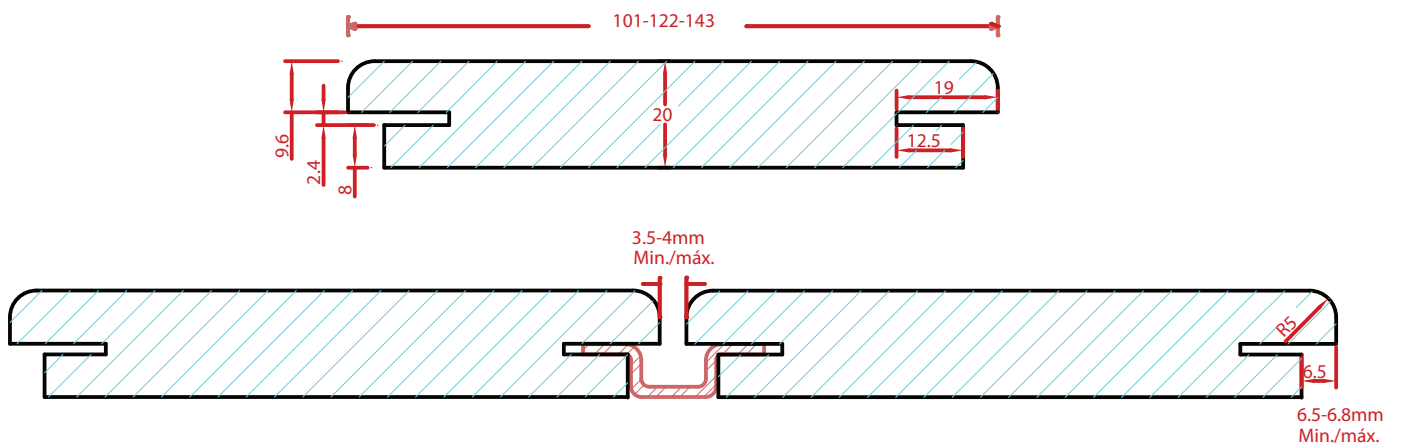

	Rua Padre João Moreira Leite, 1297 - 4800-611 Prazins Santa Eufémia Guimarães - PORTUGAL N.I.F.: PT 500059276 Tlf. 00 351 253 575 555/7 Fax. 00 351 253 575 550 E-mail: info@castroefilhos.pt		
DES.	07/07/05	J. E.	ESTE DESENHO É PROPRIEDADE DE "CASTRO & FILHOS S.A." NÃO É PERMITIDO QUALQUER DUPLICAÇÃO OU UTILIZAÇÃO, SEM AUTORIZAÇÃO POR ESCRITO, PELA ENTIDADE PROPRIETÁRIA.
VER.	07/07/05		
ESC.	1:1		DES. N
TOL.	DECK LI-FO, COM FIXAÇÃO POR GRAMPO C-35.		C&F Nº 21
			SUBS. O
			SUBS. POR